

Residencial Jardines de la Universidad Manzana R8.1





ESCALERA: 1
PLANTA: QUINTA
LETRA: A

Sup. Útil:..... 90,71 m²
Según DOE 10/2019, 12 de febrero

Sup. Construida: 106,02 m²
Según DOE 10/2019, 12 de febrero

Sup. Construida
con P.P.ZC:..... 118,97 m²
Según DOE 10/2019, 12 de febrero

Sup. Útil con terraza 100%:..... 167,25 m²

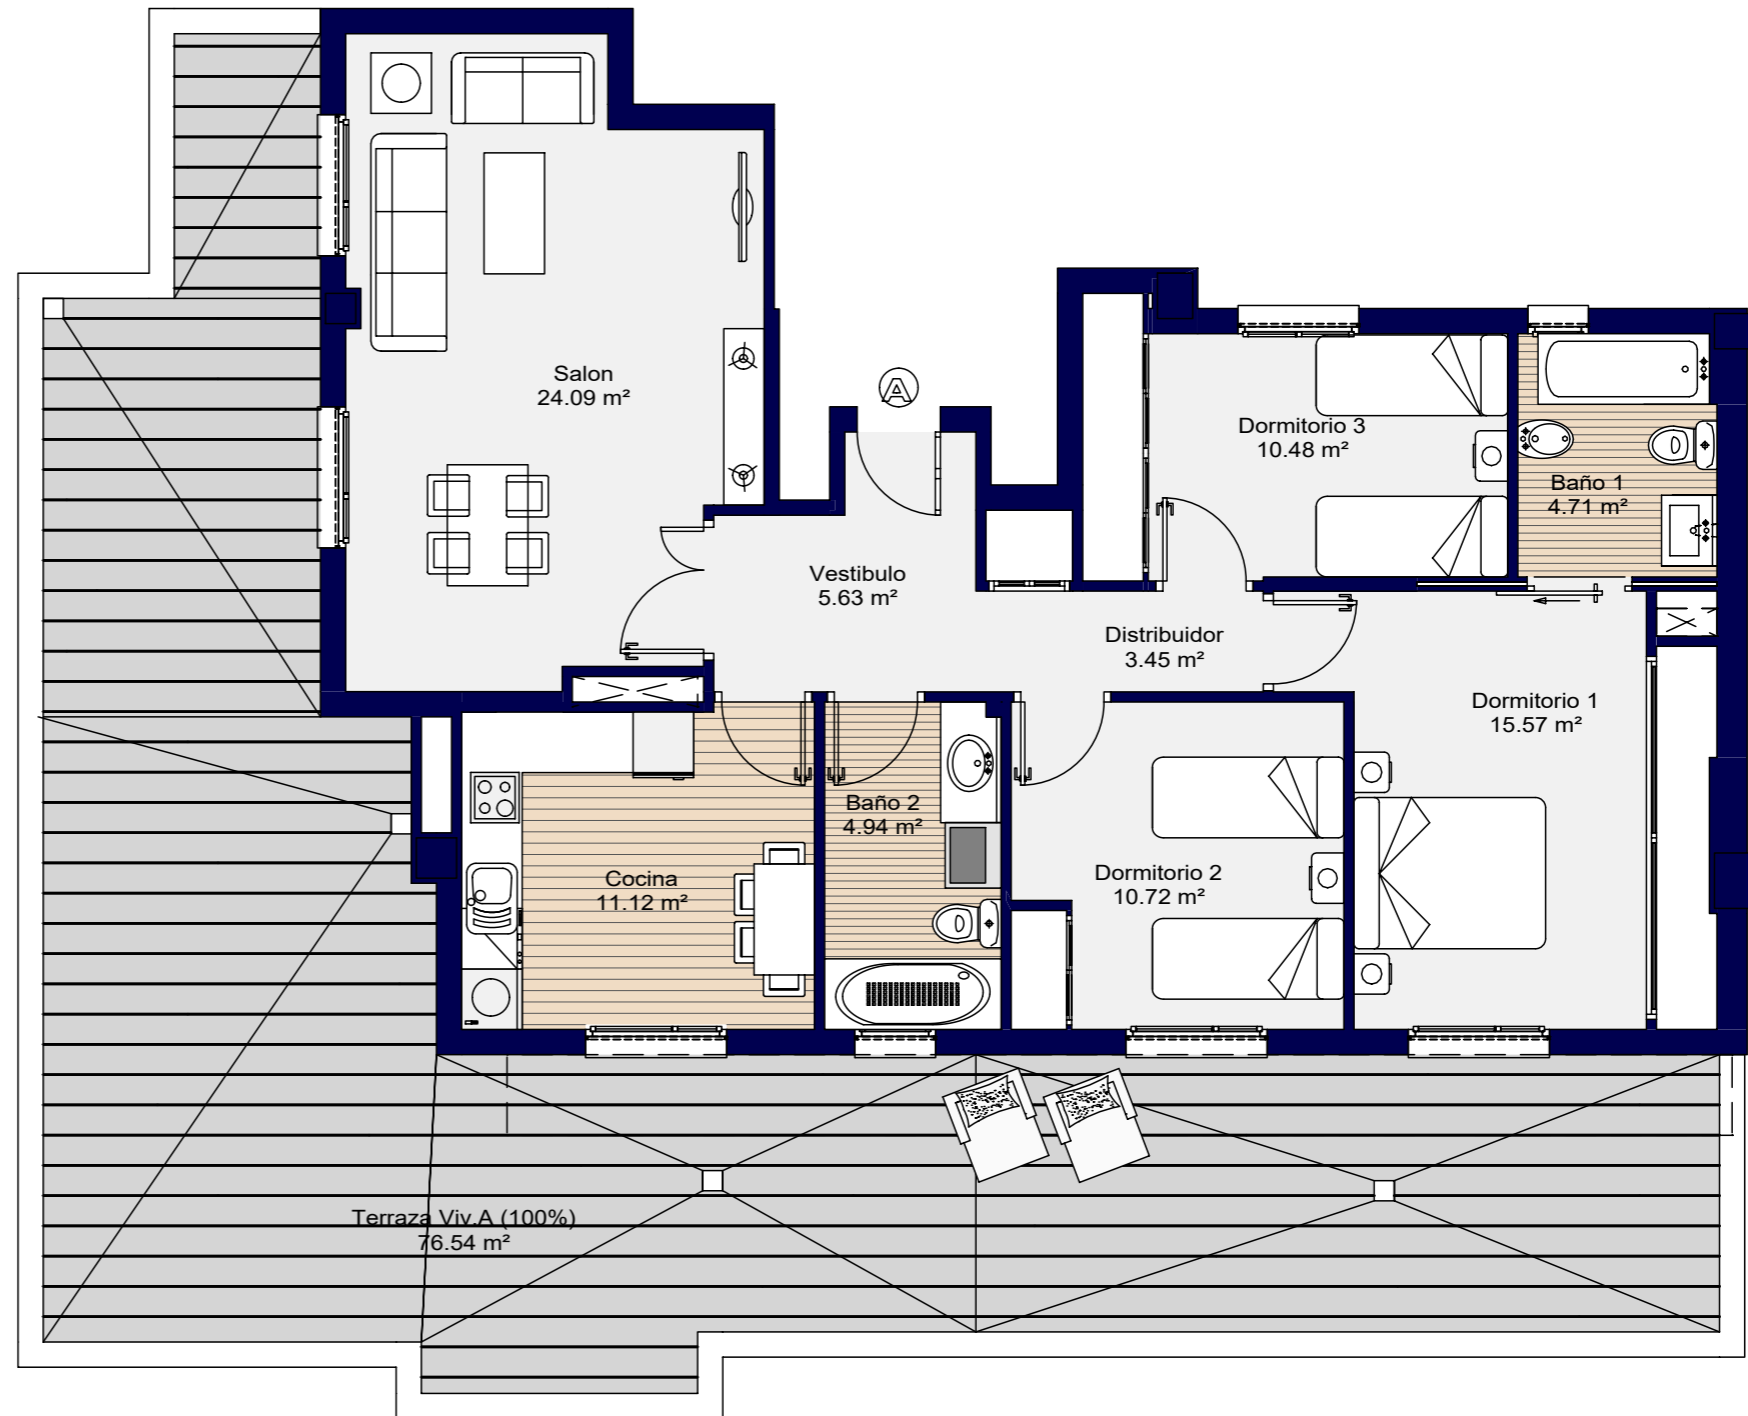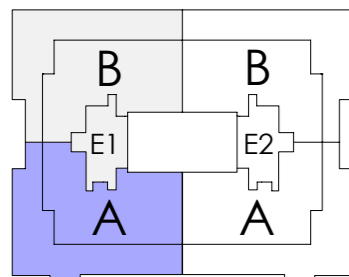

Promotora:
Elvas Real Estate S.L