

# Residencial Jardines de la Universidad Manzana R8.1





ESCALERA: 1  
PLANTA: QUINTA  
LETRA: B

Sup. Útil:..... 92,97 m<sup>2</sup>  
Según DOE 10/2019, 12 de febrero

Sup. Construida: ..... 107,86 m<sup>2</sup>  
Según DOE 10/2019, 12 de febrero

Sup. Construida  
con P.P.ZC:..... 121,03 m<sup>2</sup>  
Según DOE 10/2019, 12 de febrero

Sup. Útil con terraza 100%:..... 164,23 m<sup>2</sup>

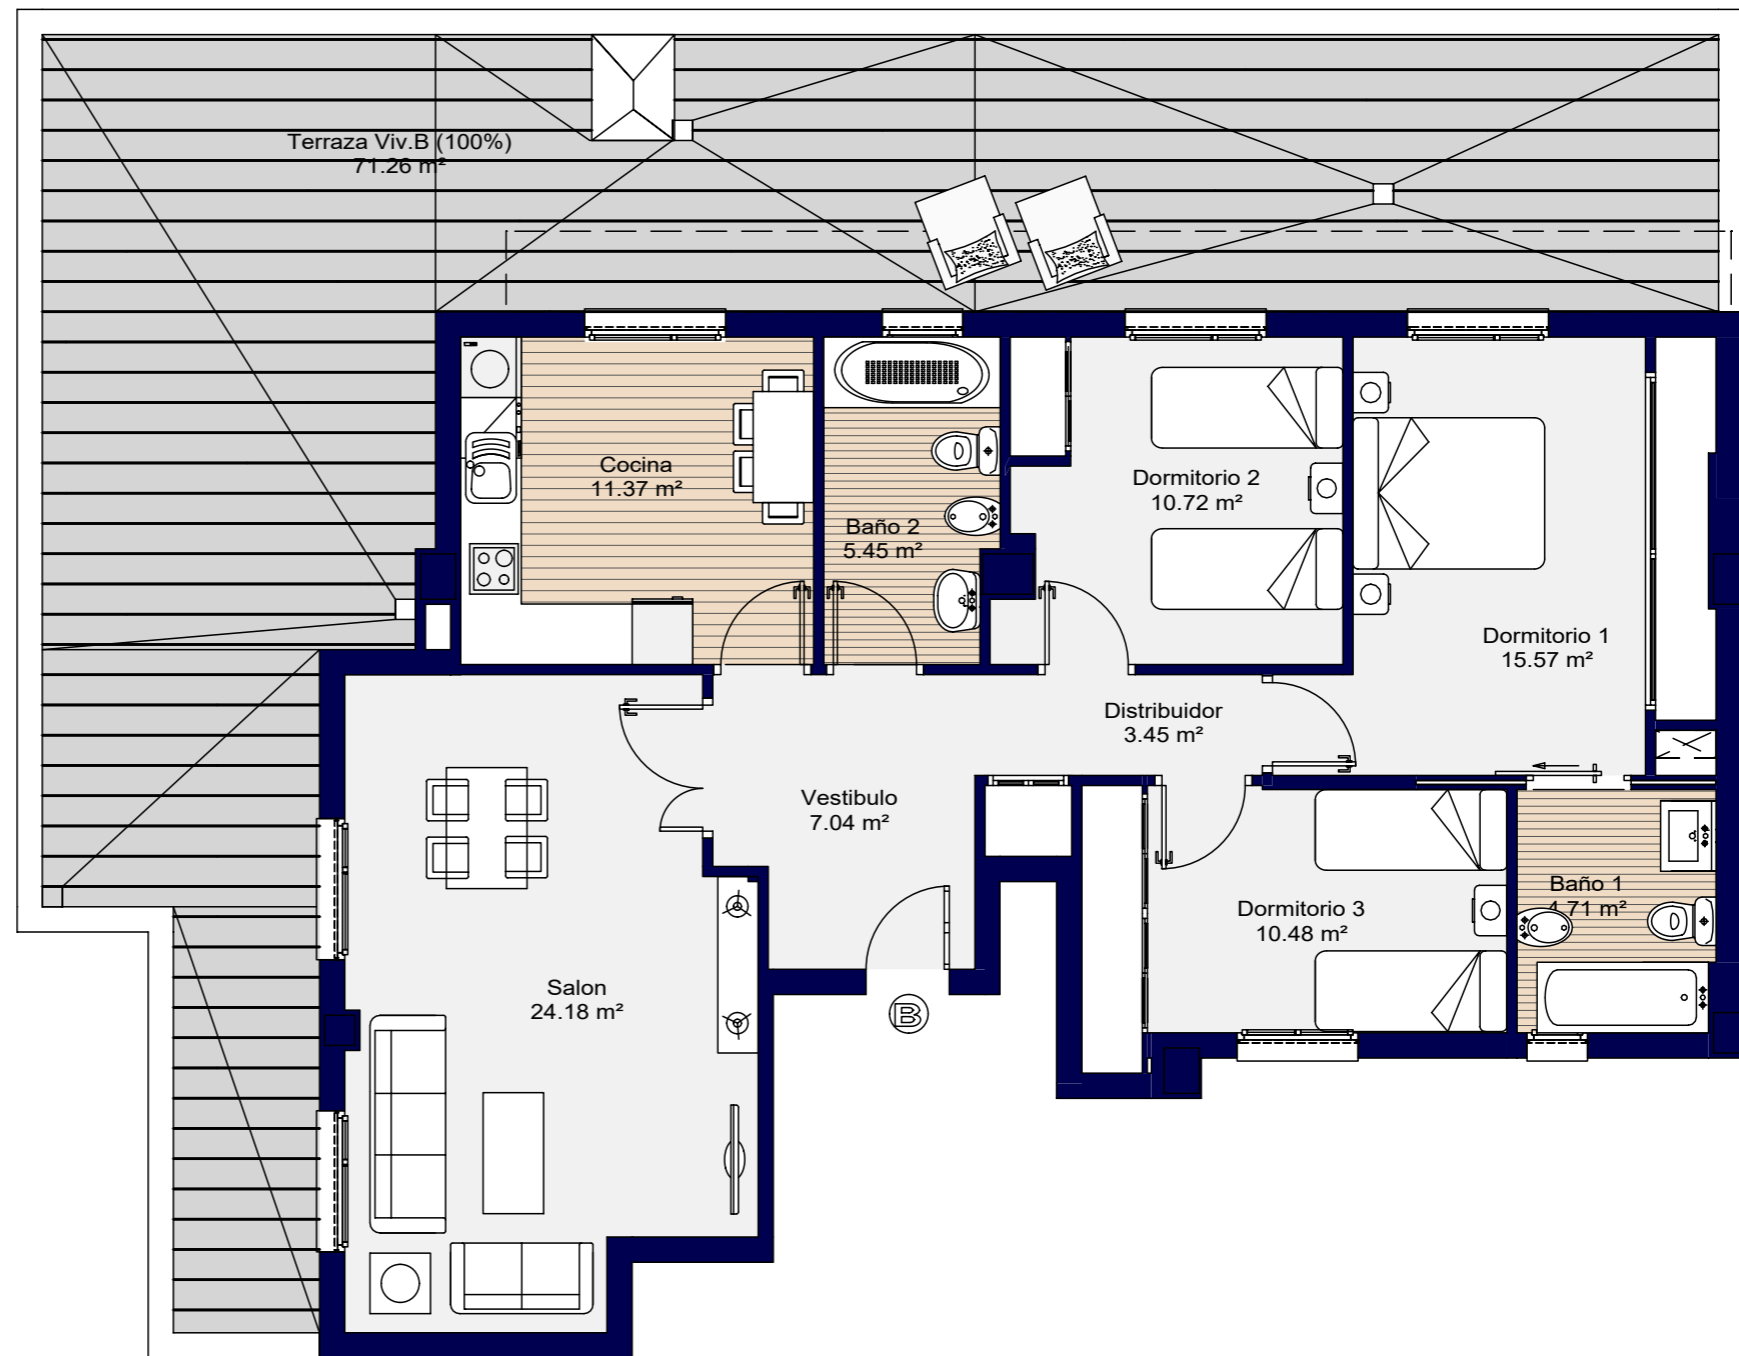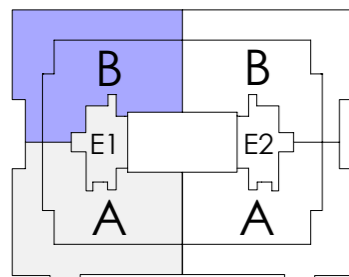

Promotora:  
Elvas Real Estate S.L