

Residencial Jardines de la Universidad Manzana R8.1





ESCALERA: 2
PLANTA: QUINTA
LETRA: B

Sup. Útil:..... 92,98 m²
Según DOE 10/2019, 12 de febrero

Sup. Construida: 107,94 m²
Según DOE 10/2019, 12 de febrero

Sup. Construida
con P.P.ZC:..... 121,13 m²
Según DOE 10/2019, 12 de febrero

Sup. Útil con terraza 100%:..... 164,24 m²

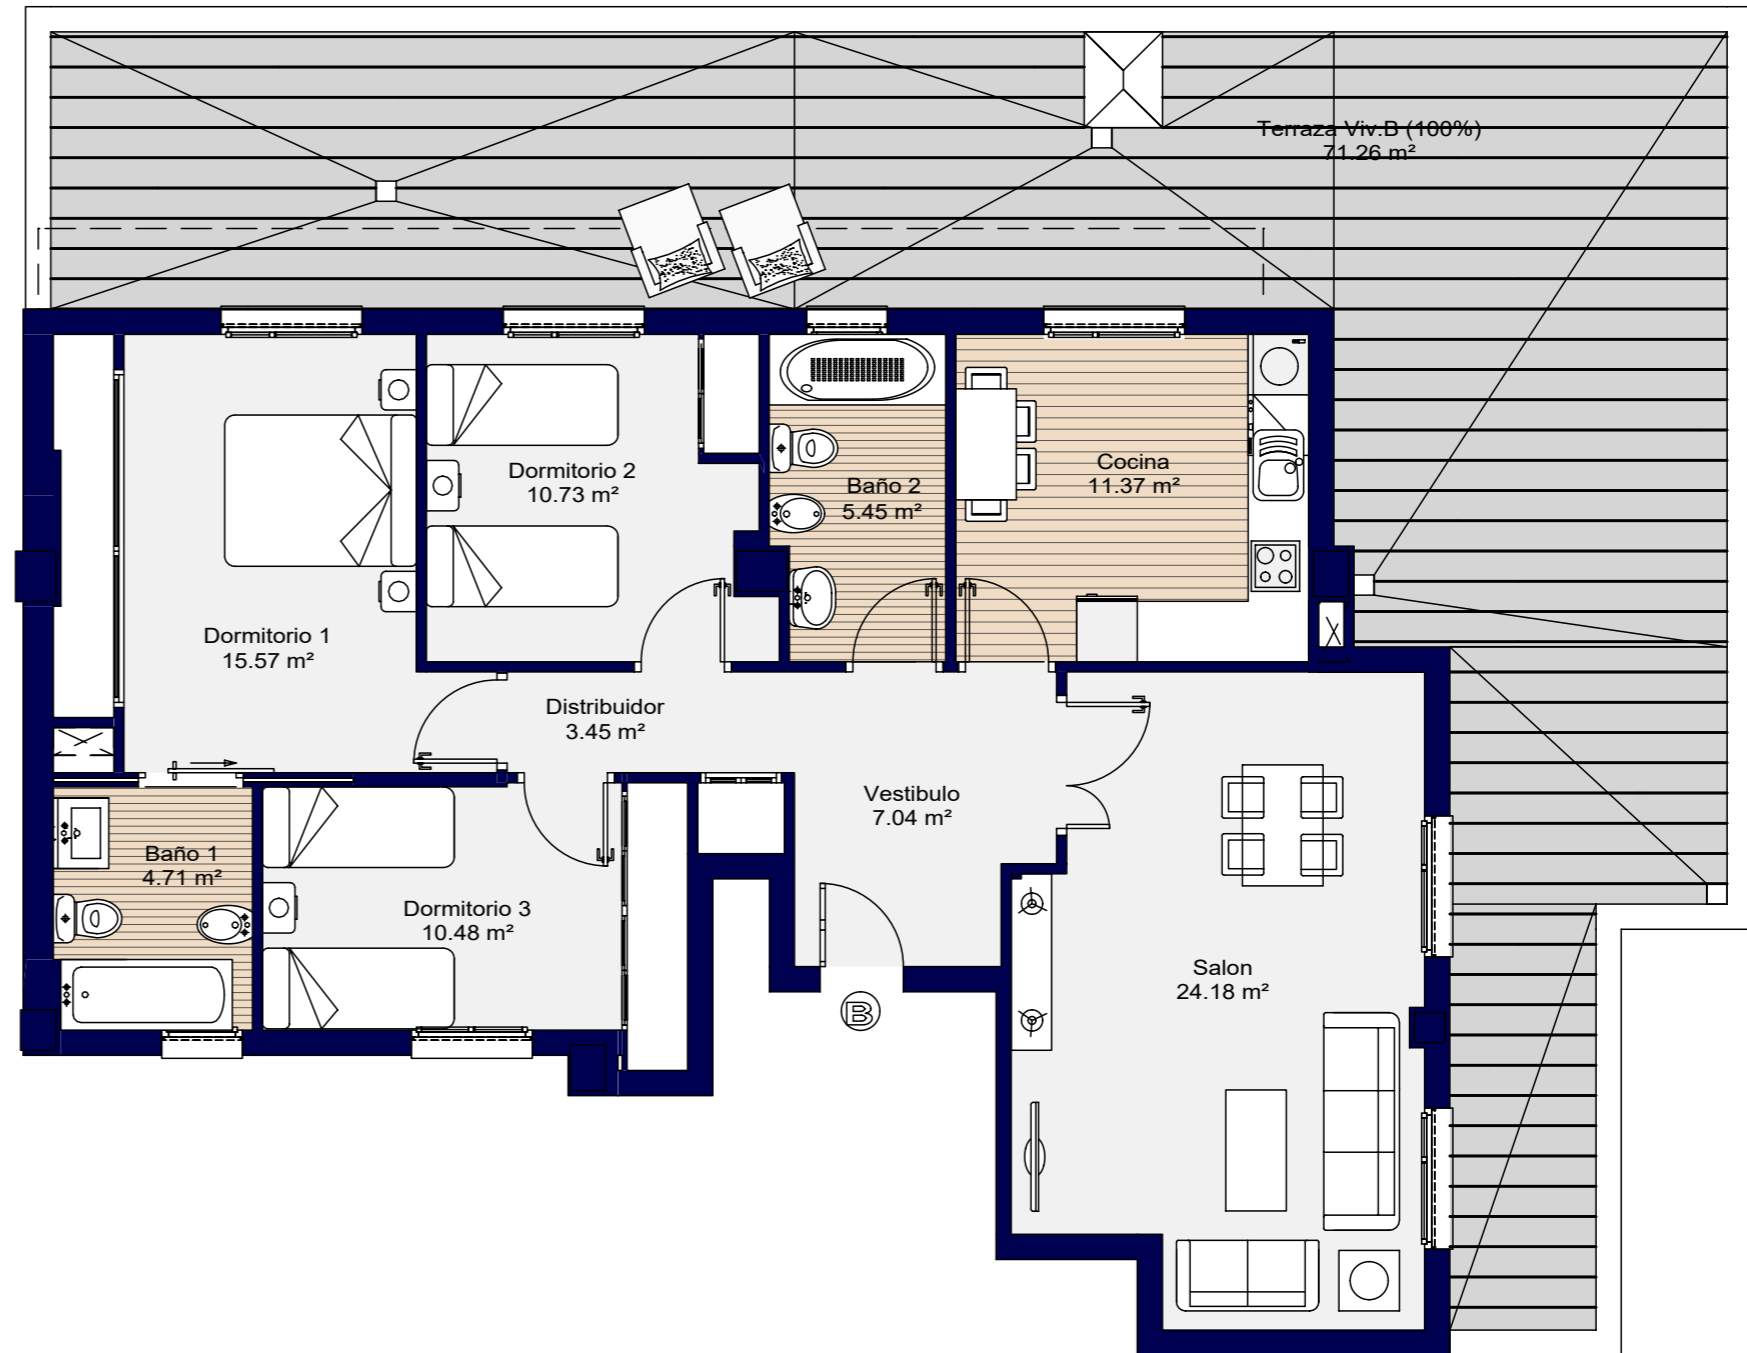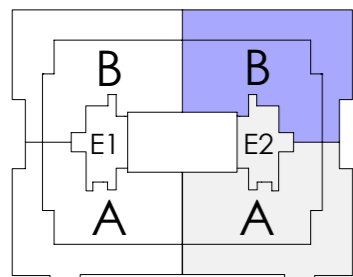

Promotora:
Elvas Real Estate S.L